


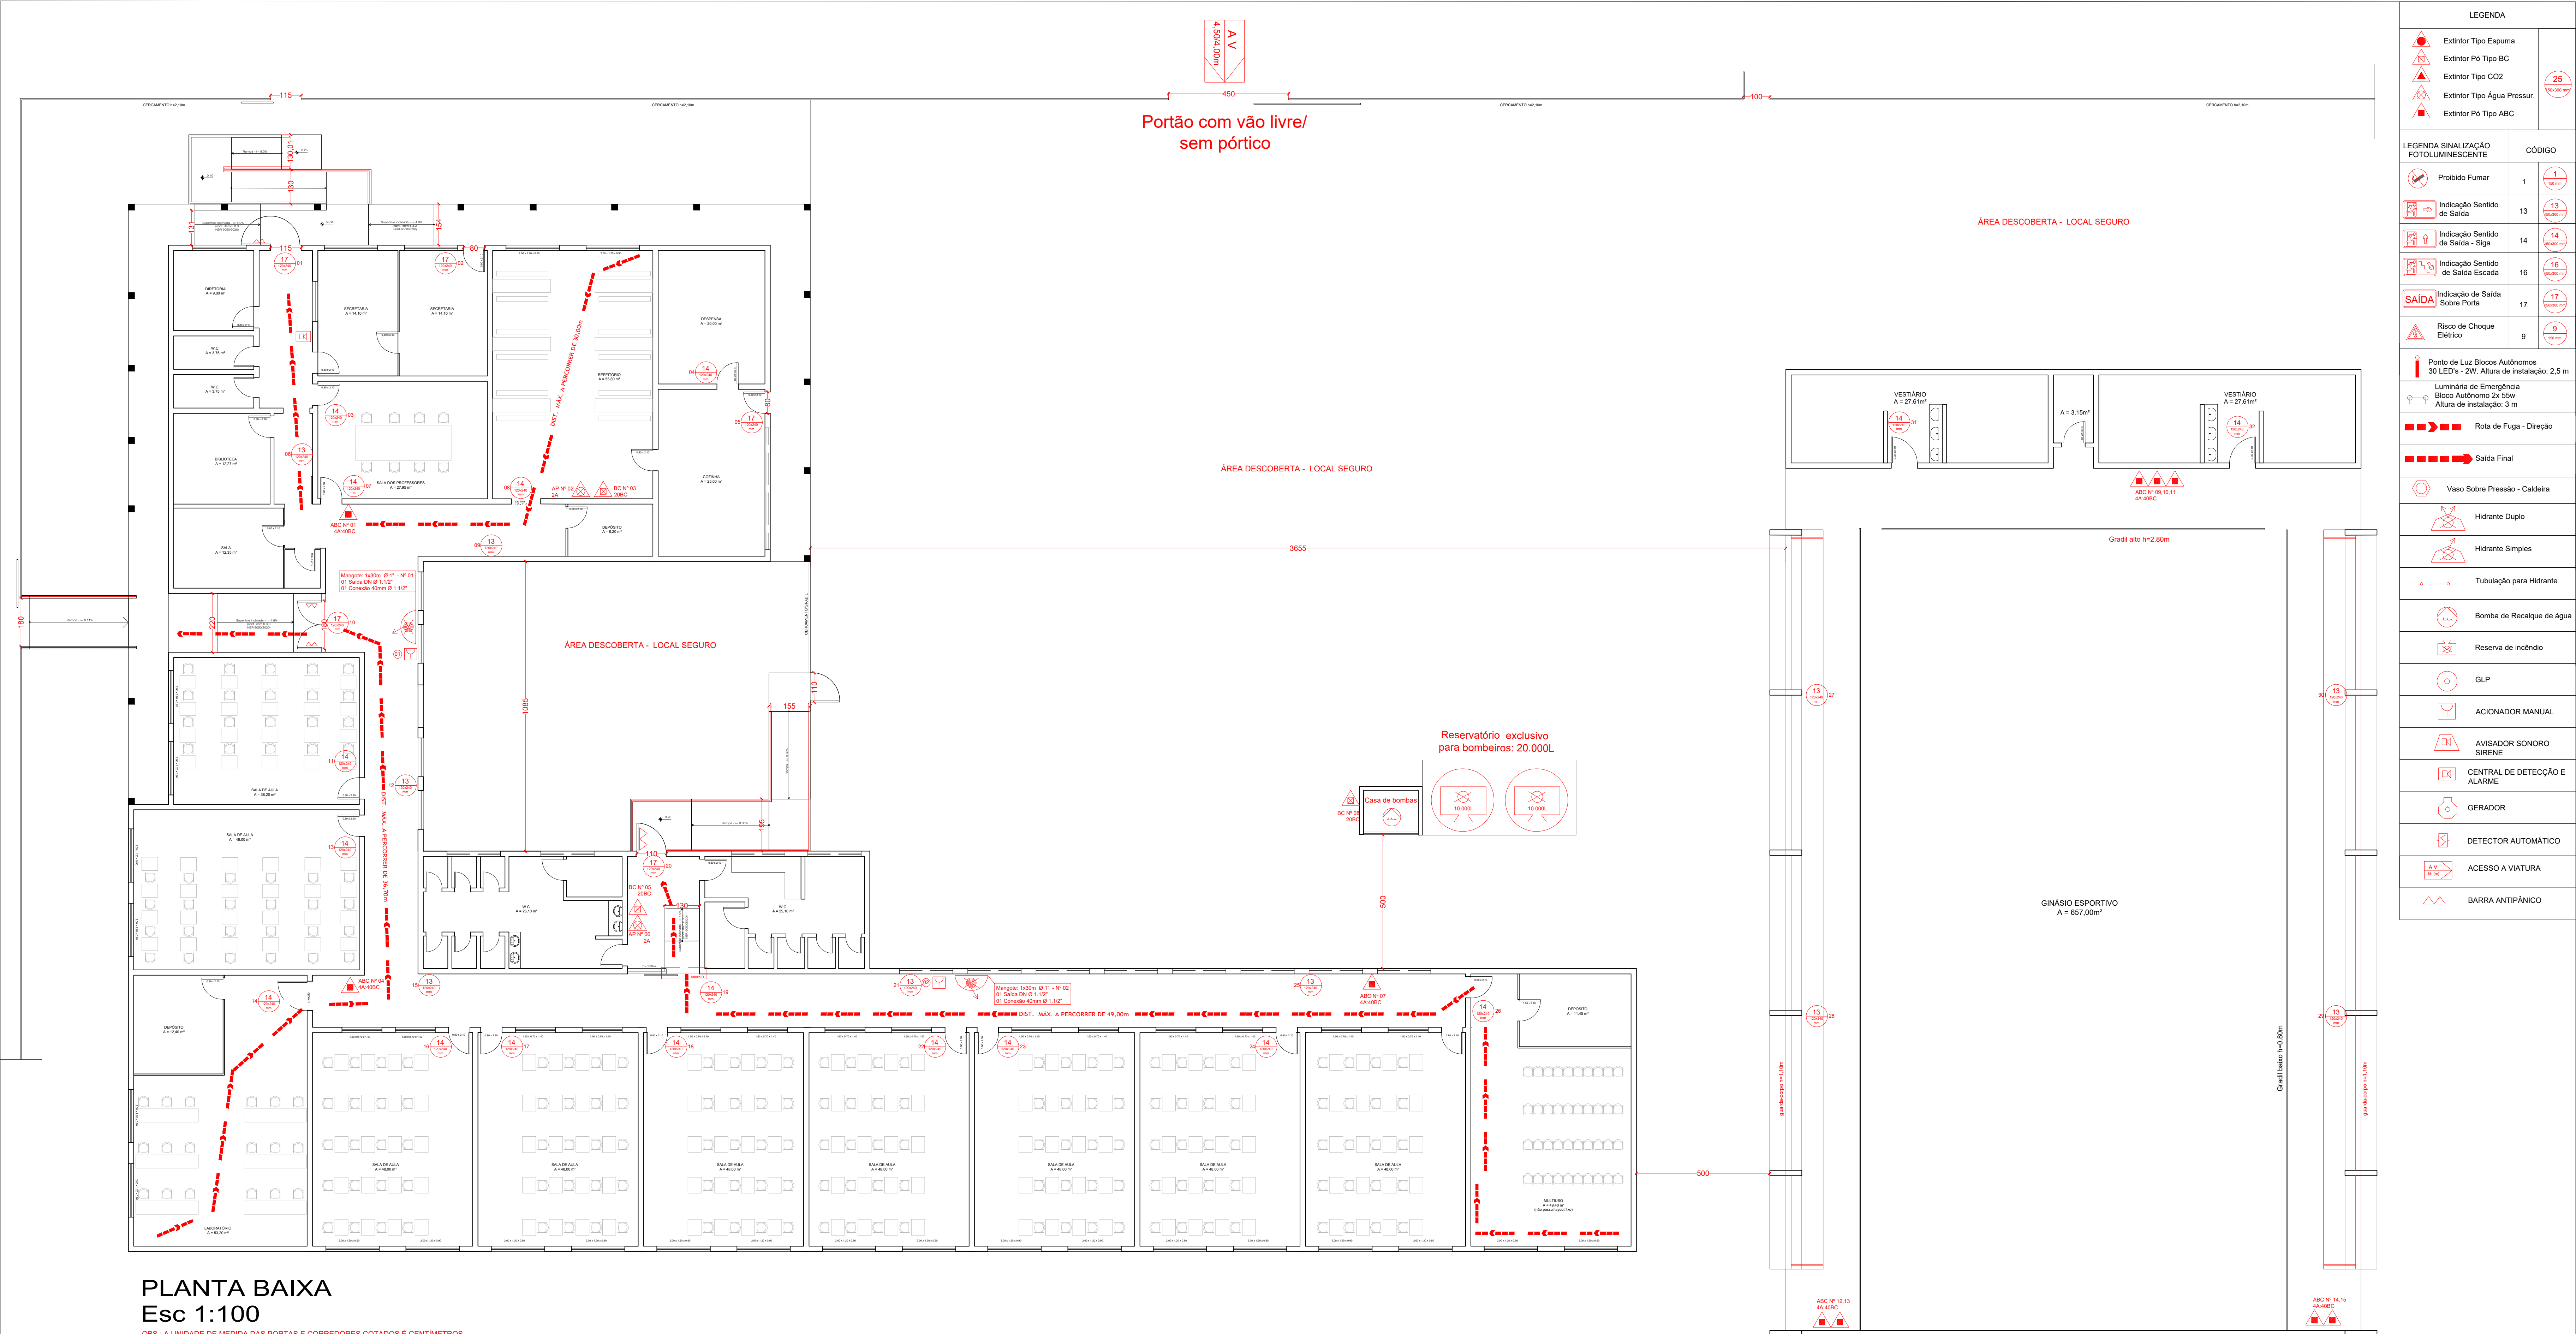

PLANTA BAIXA
Esc 1:100

OBS.: A UNIDADE DE MEDIDA DAS PORTAS E CORREDORES COTADOS É CENTÍMETROS.

PLANTA BAIXA
Esc 1:100

			PPCI - Plano de Prevenção e Proteção Contra Incêndio	
E.M.F. Dr. Dinarte Silveira Martins			Av. Dr. Dinarte Silveira Martins, 330, Sede - MOSTARDAS/RS	
PRÓPRIETÁRIO: MUNICÍPIO DE MOSTARDAS			NATUREZA DA OCUPAÇÃO: 8512-9/00 - Ensino fundamental, 8520-1/00 - Ensino médio.	ESCALA: INDICADA
RESPONSÁVEL TÉCNICO: ARQ. SENDY NACHTIGAL RAMOS CAU A155744-0			ÁREA TOTAL: 1.821,59m²	DATA: 05/01/2022
				PRANCHETA: A1-01

LEGENDA	
	Extintor Tipo Espuma
	Extintor Pó Tipo BC
	Extintor Tipo CO2
	Extintor Tipo Água Pressur.
	Extintor Pó Tipo ABC
25	
LEGENDA SINALIZAÇÃO FOTOLUMINESCENTE	
	Proibido Fumar
	Indicação Sentido de Saída
	Indicação Sentido de Saída - Siga
	Indicação Sentido de Saída Escada
	SAÍDA Indicação de Saída Sobre Porta
	Risco de Choque Elétrico
9	
Ponto de Luz Blocos Autônomos 30 LEDs - 2W. Altura de instalação: 2,5 m	
Luminária de Emergência Bloco Autônomo 2x 55w. Altura de instalação: 3 m	
Rota de Fuga - Direção	
Saída Final	
	Vaso Sobre Pressão - Caldeira
	Hidrante Duplo
	Hidrante Simples
	Tubulação para Hidrante
	Bomba de Recalque de água
	Reserva de Incêndio
	GLP
	ACIONADOR MANUAL
	AVISADOR SONORO SIRENE
	CENTRAL DE DETECÇÃO E ALARME
	GERADOR
	DETECTOR AUTOMÁTICO
	ACESSO A VIATURA
	BARRA ANTIPÂNICO