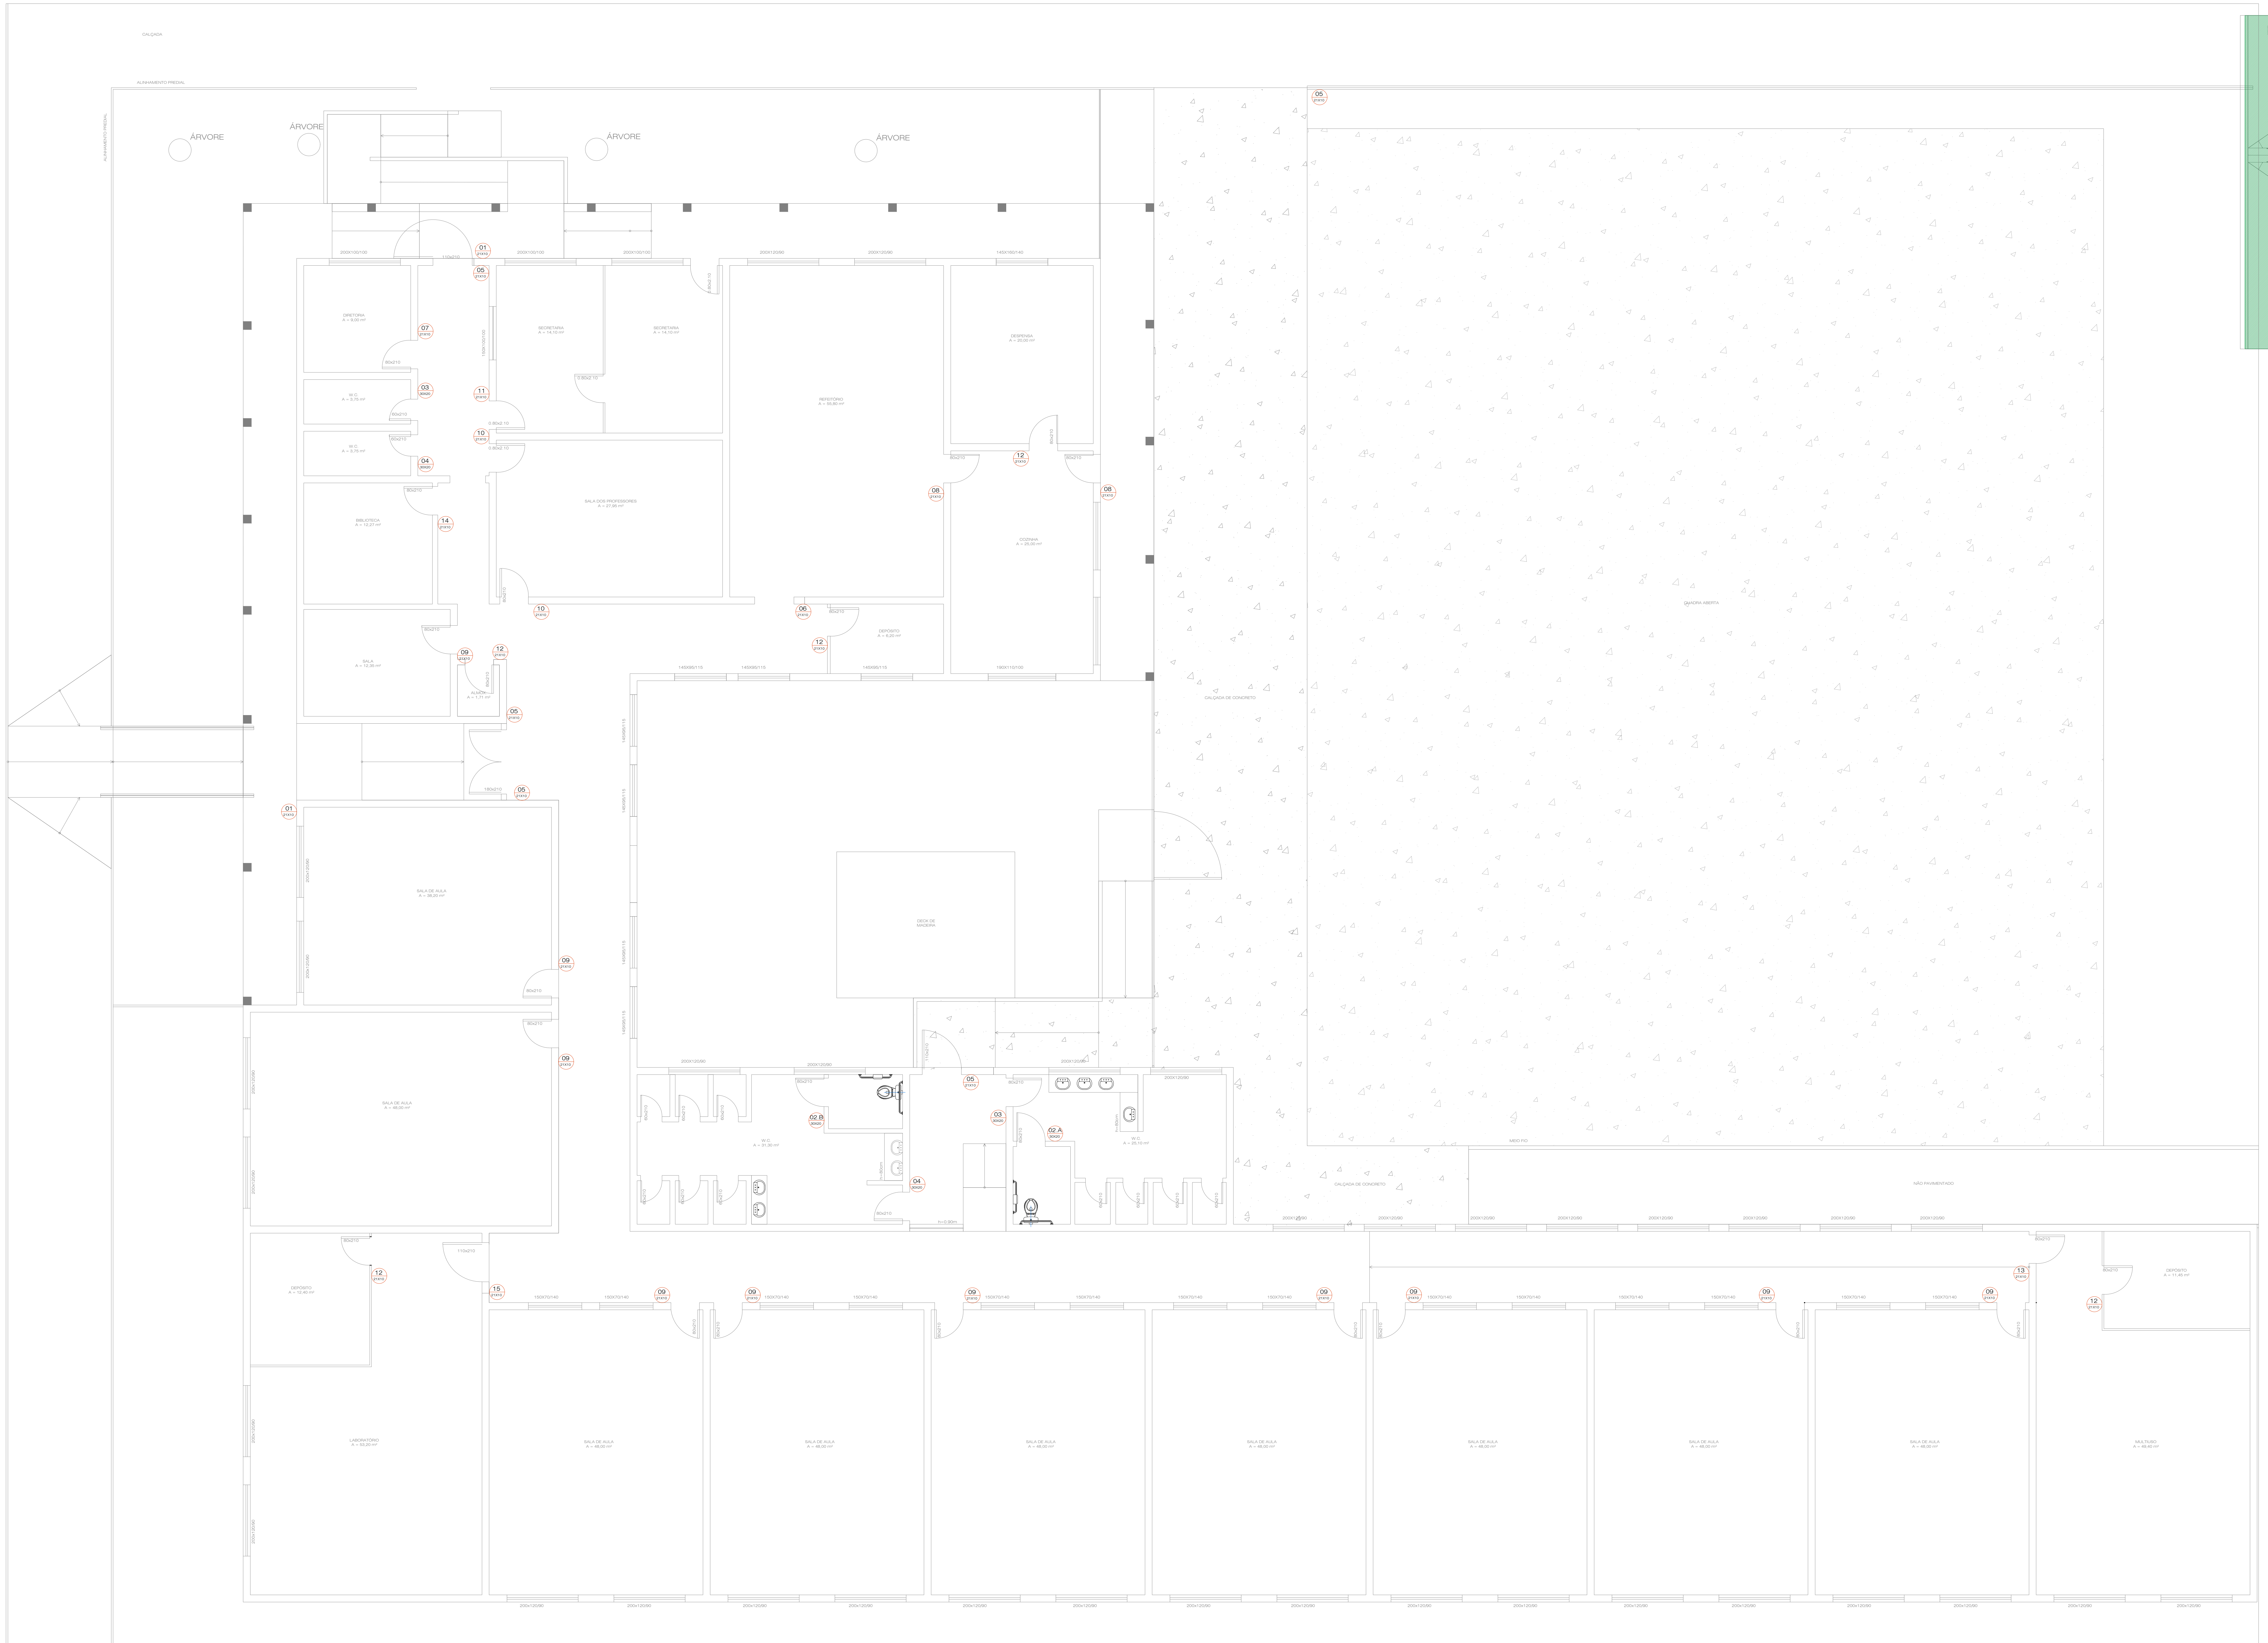

Dr.Dinarte Silveira Martins
PLANTA BAIXA
esc 1:50

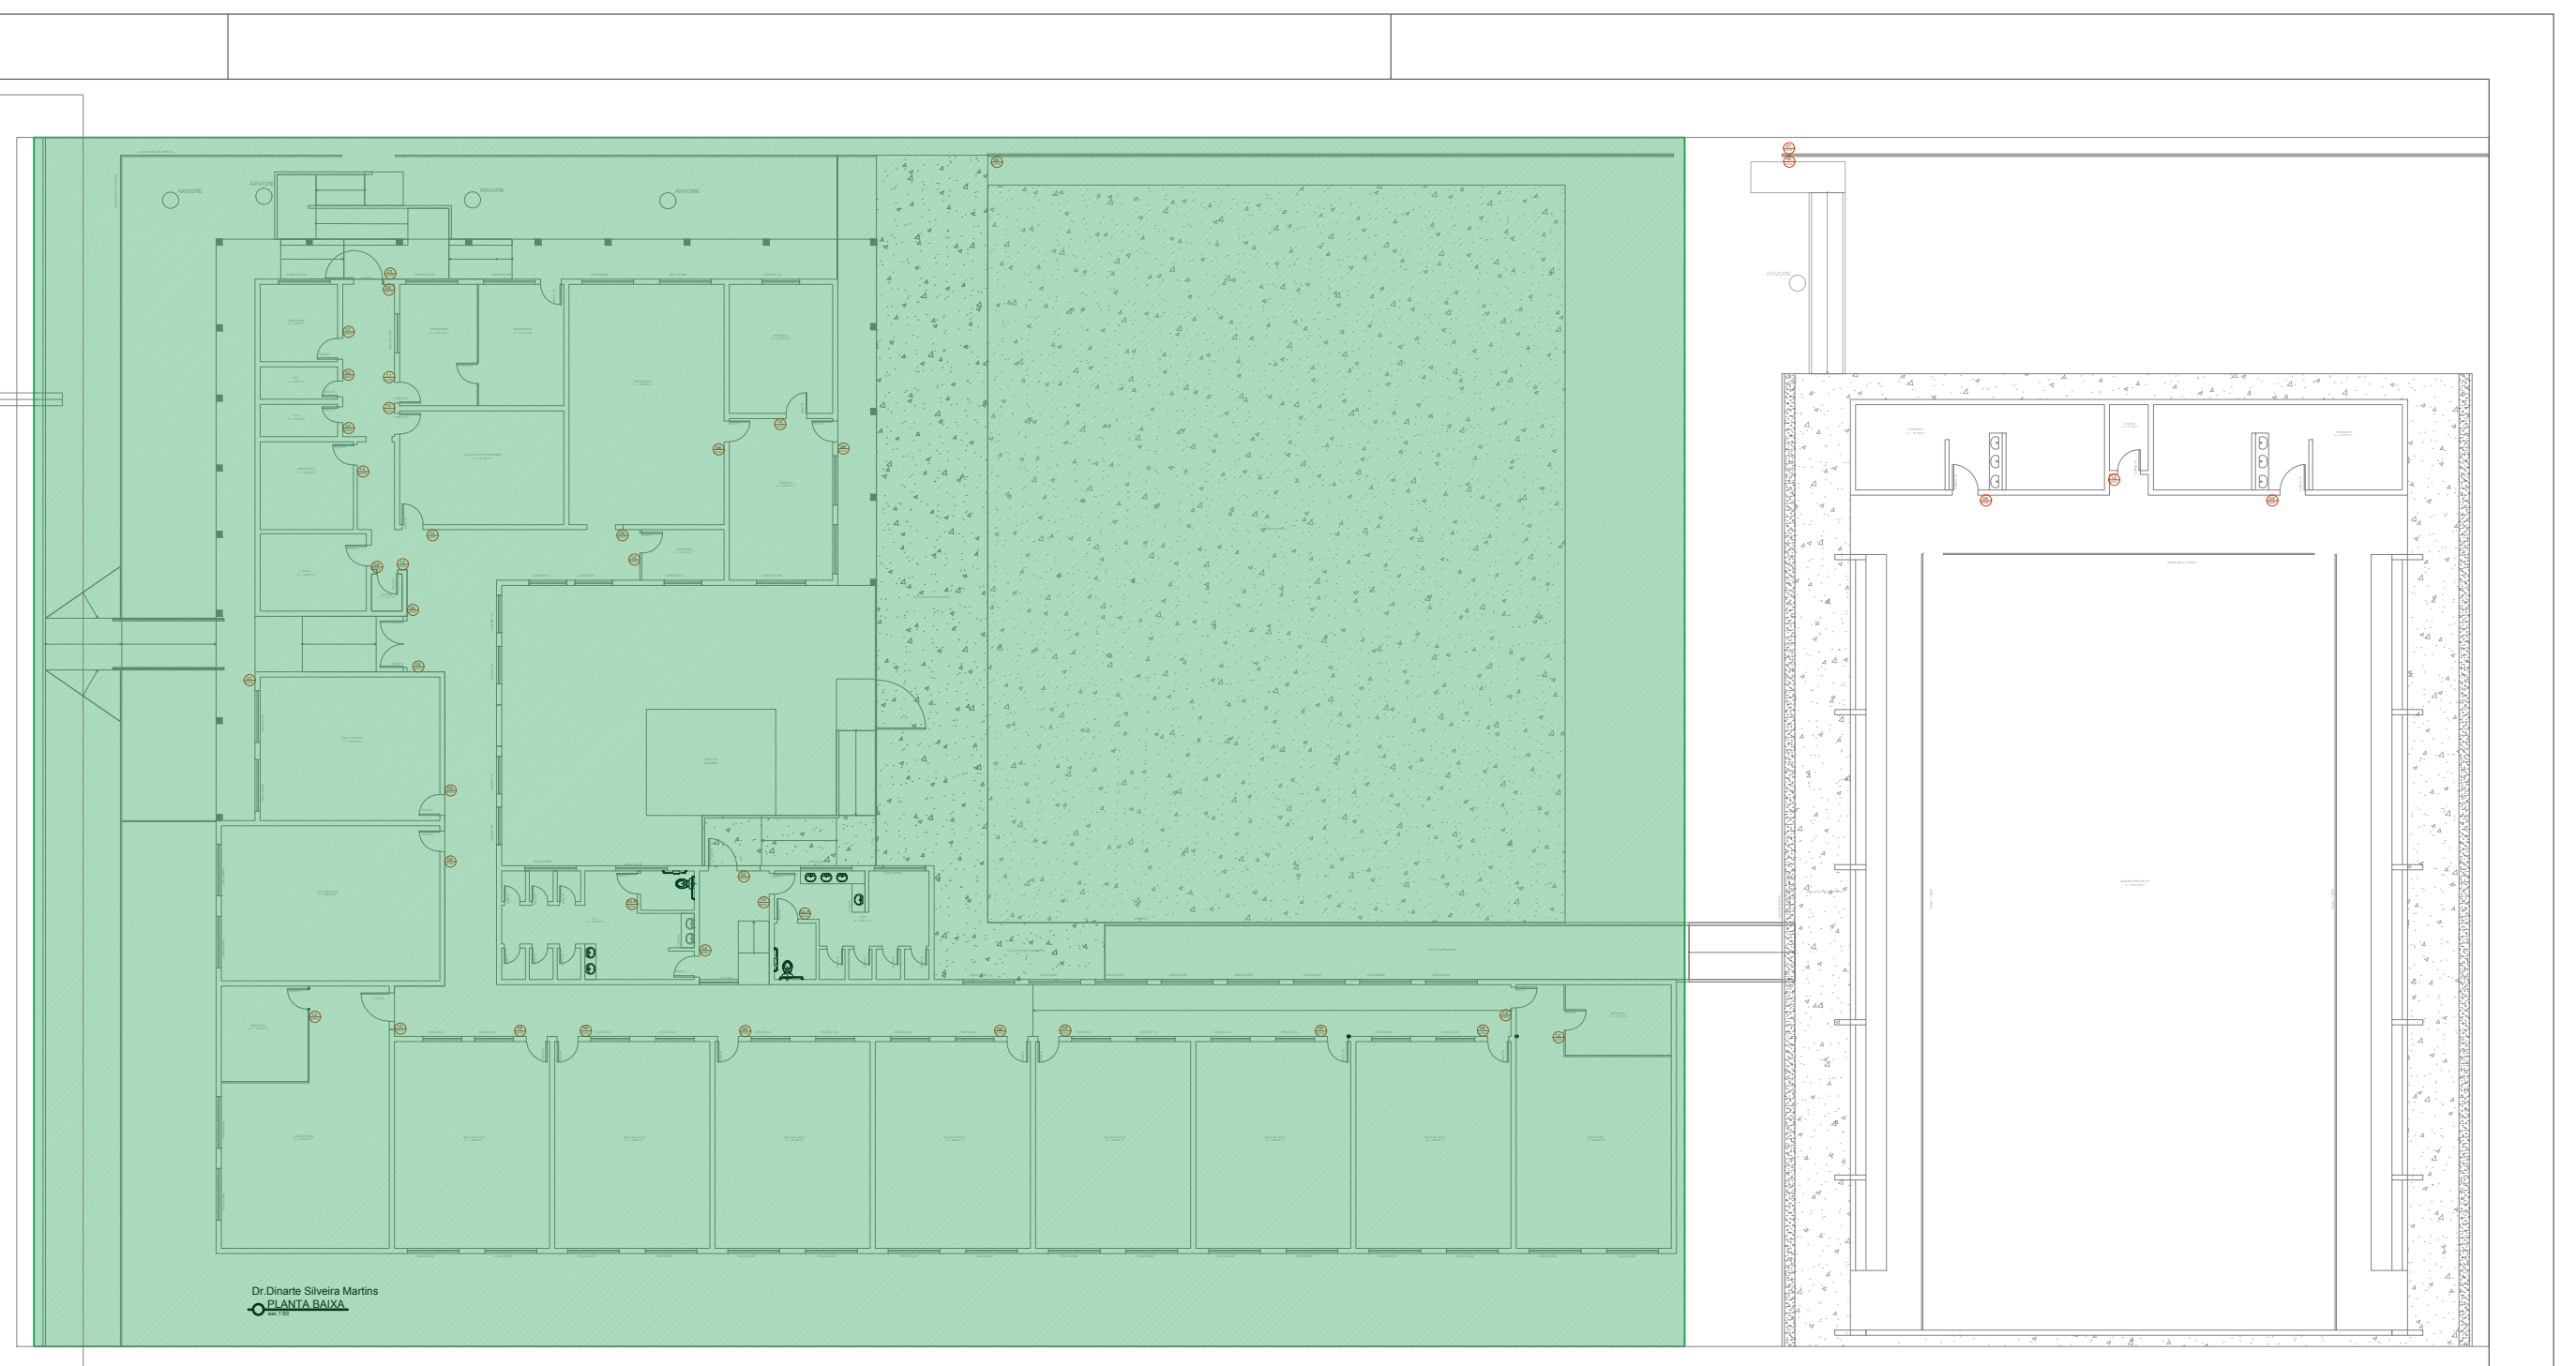

PLACAS DE SINALIZAÇÃO			
AMBIENTE	SIMBOLOGIA EM PLANTA	DETALHAMENTO PLACA	QUANT.
Entrada	01 21X10	Placa informativa de cor chamativa ENTRADA Informação tátil	03
WC Masculino	02.A 30X20	20 30	01
WC Feminino	02.B 30X20	20 30	01
WC Masculino	03 30X20	20 30	03
WC Feminino	04 30X20	20 30	03
Saída	05 21X10	SAÍDA 10 21	06
Refeitório	06 21X10	REFEITÓRIO 10 21	01
Direção	07 21X10	DIREÇÃO 10 21	01
Cozinha	08 21X10	COZINHA 10 21	02
Sala 01-99	09 21X10	SALA 10 21	10
Sala professores	10 21X10	SALA PROF. 10 21	02
Secretaria	11 21X10	SECRET. 10 21	01
Depósito	12 21X10	DEPÓSITO 10 21	06
Sala multiuso	13 21X10	SALA MULTIUSO 10 21	01
Biblioteca	14 21X10	BIBLIOT. 10 21	01
Laboratório	15 21X10	LABORAT. 10 21	01

*Placa informativa : sempre instalar ao lado da porta, no sentido de abertura, a 90cm do piso acabado e 05cm da guarnição ou centralizada no vão

**A numeração das salas de aulas deverá ser de 1 a 99, seguindo a ordem numérica.

REVISÃO	DATA	NATUREZA DA REVISÃO	TE	ELAB.	VERIF.	APROV.
01	25/01/2022	Revisada	B	LLW	LLW	RMF
00	08/11/2021	Emissão Inicial Para Aprovação	B	A	LLW	RMF

TE
TIPO DE EMISSÃO:
A-PRELIMINAR
B-P/ APROVAÇÃO
C-CONHECIMENTO
D-P/ CONSTRUÇÃO
E-COTAÇÃO
H-P/ DETALHAMENTO
K-APROVADO
P-CANCELADO
Q-EMISSÃO FINAL
R-OUTROS
S-P/ COMENTÁRIOS

dms
arquitetura & engenharia
Av. Silva Paes, 265A - Cep: 96.200.340
Centro - Rio Grande - RS - (53) 3204-0888
e-mail: contato@dms-rs.com.br - http://www.dms-rs.com.br

PROJETO DE ADEQUAÇÃO DE ACESSIBILIDADE
PLANTA DE SINALIZAÇÃO

EMF DR DINARTE SILVEIRA MARTINS
Av. Dinarte Silveira Martins, n°330

MUNICÍPIO DE MOSTARDAS
CNPJ: 88.000.922/0001-40

Responsável Técnico do Projeto:

Lenon Lopes Westphal - Eng. Civil CREA/RS 205.087

Equipe técnica:
Arq. e Urbanista Marina Norenberg
Eng. Civil Daniel Gautério G. da Silva
Eng. Civil Rodrigo Marques de Freitas

Escala: Indi- cada
Desenho: ARQ
Folha: 05/06

Data: 23/12/2021
Arquivo digital: Clientes\2021\15\06_Mostardas_Projeto Executivo