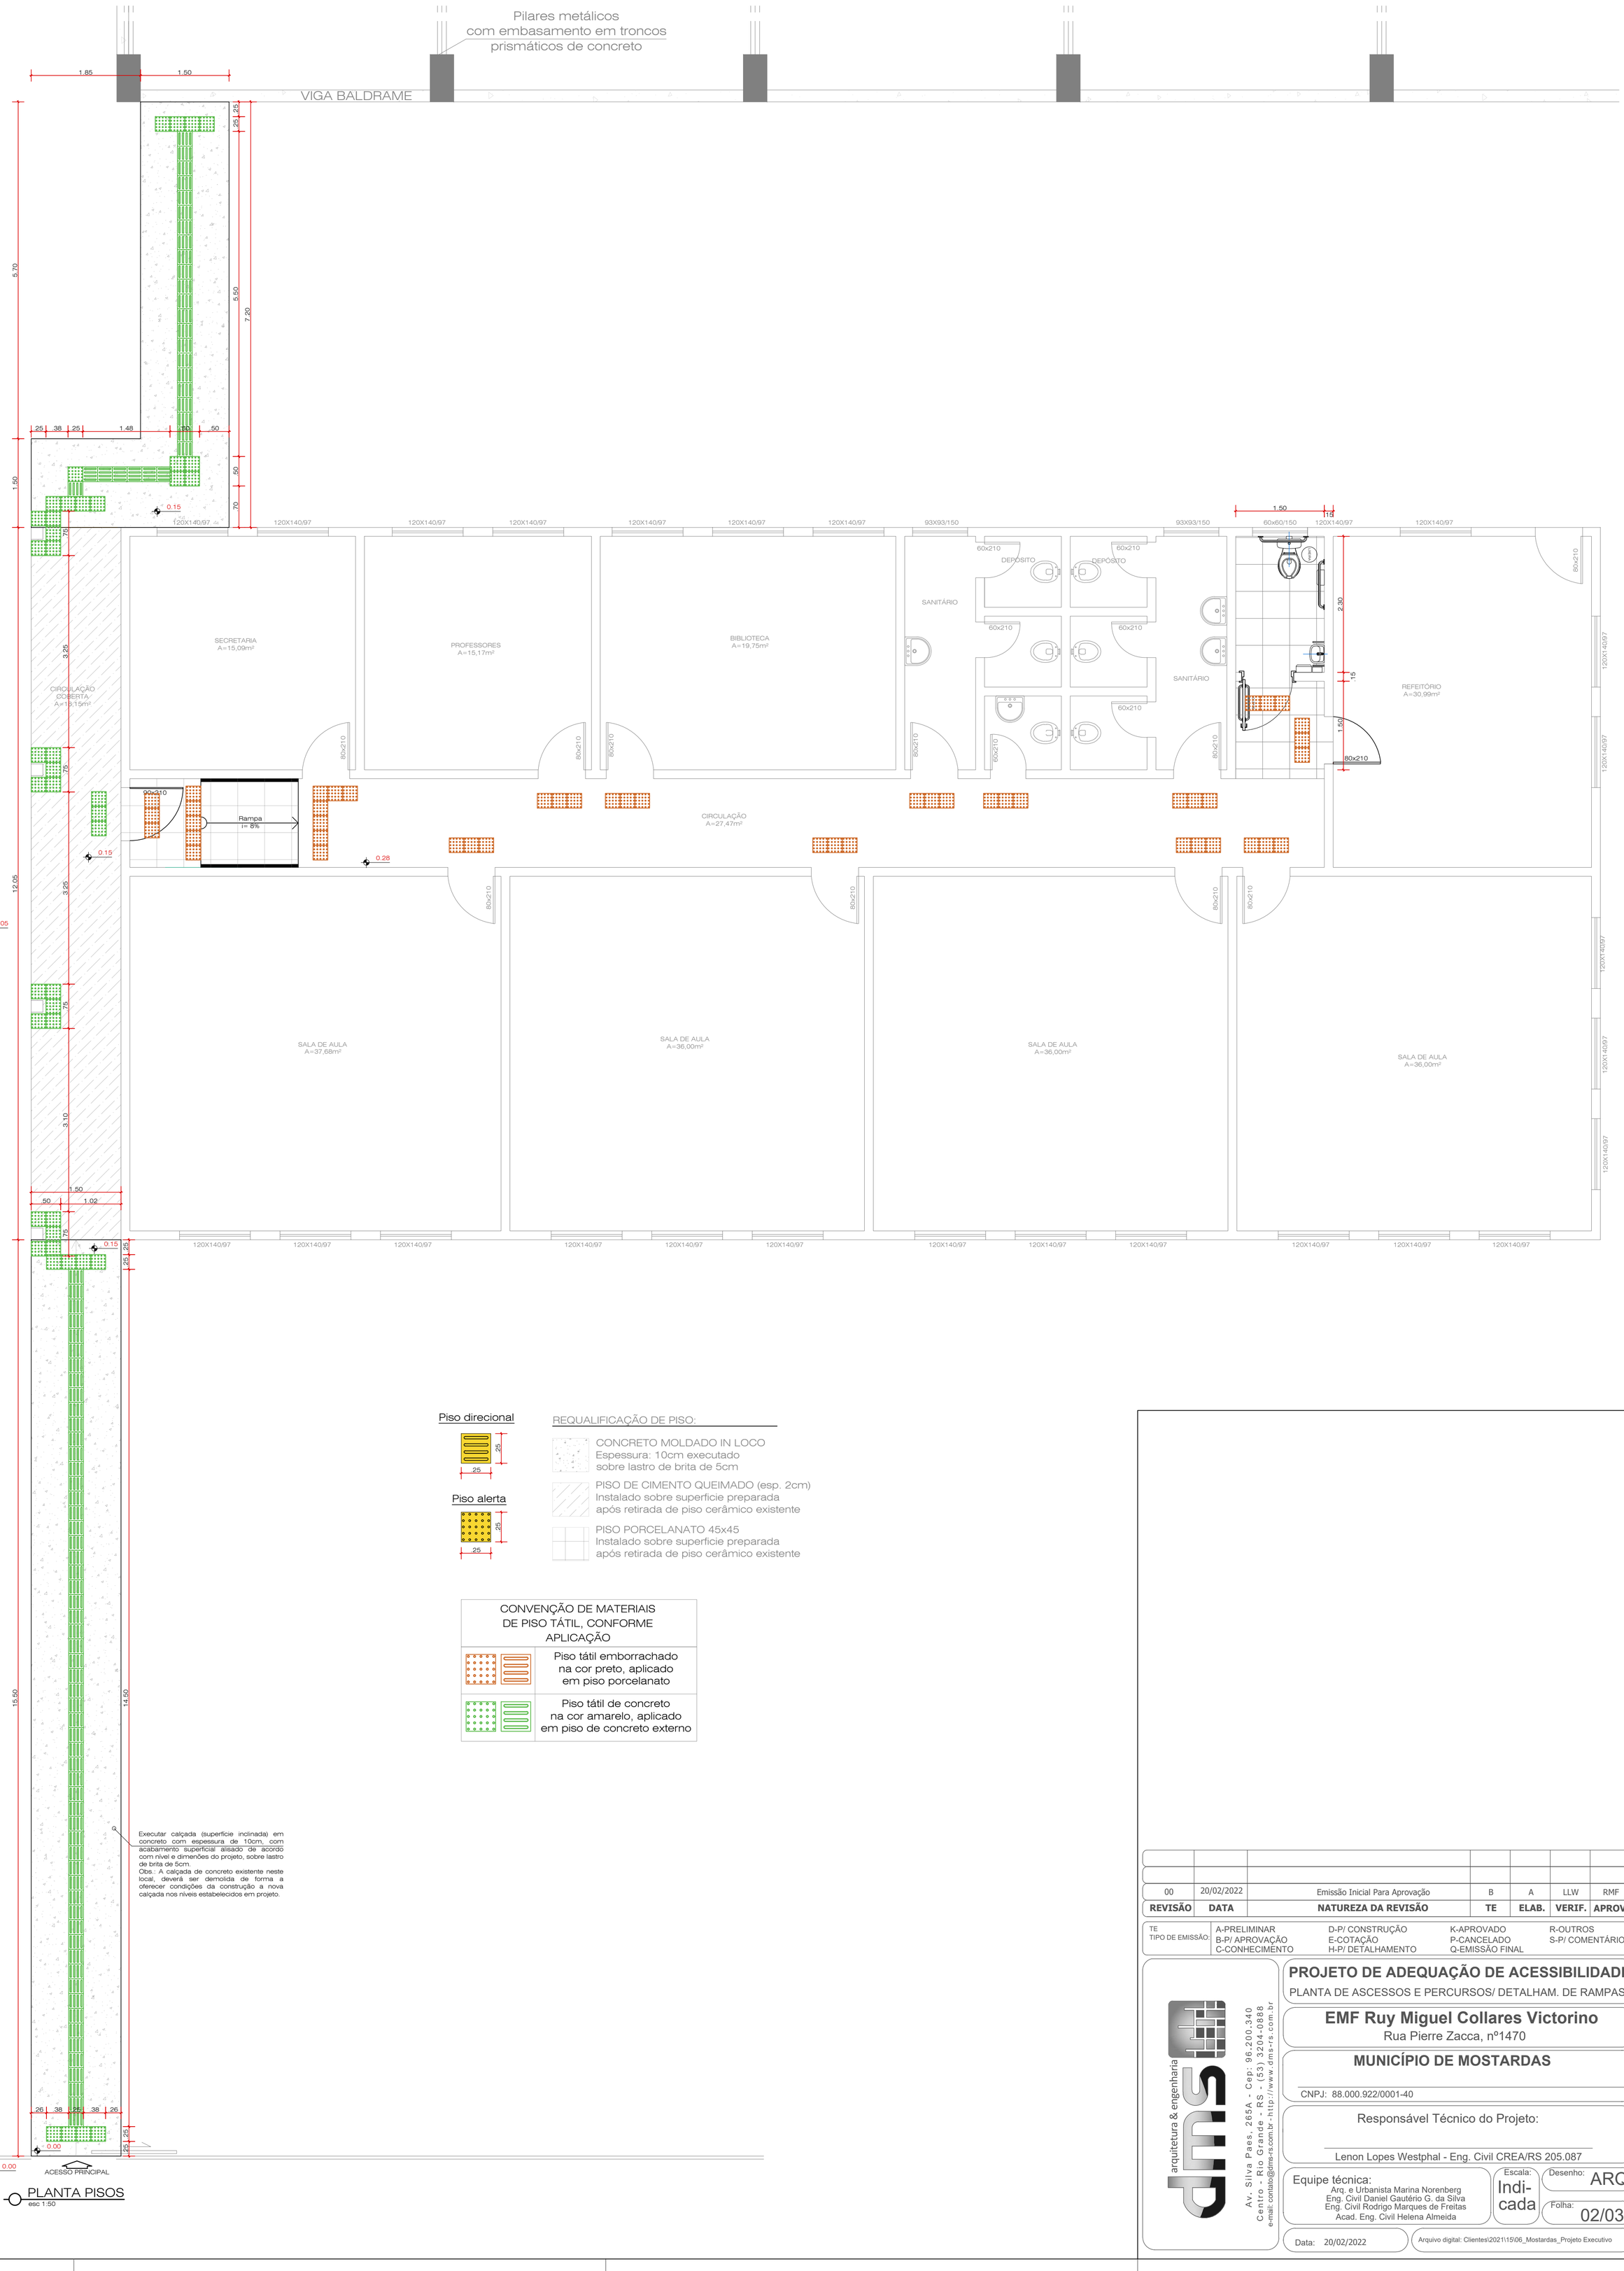


PLANTA PISOS
esc 1:50

Executar calçada (superfície inclinada) em concreto com espessura de 10cm, com acabamento superficial alisado de acordo com nível e dimenões do projeto, sobre lastro de brita de 5cm.
Obs.: A calçada de concreto existente neste local, deverá ser demolida de forma a oferecer condições da construção a nova calçada nos níveis estabelecidos em projeto.

Piso direcional

Piso alerta

REQUALIFICAÇÃO DE PISO:

CONCRETO MOLDADO IN LOCO
Espessura: 10cm executado
sobre lastro de brita de 5cm

PISO DE CIMENTO QUEIMADO (esp. 2cm)
Instalado sobre superfície preparada
após retirada de piso cerâmico existente

PISO PORCELANATO 45x45
Instalado sobre superfície preparada
após retirada de piso cerâmico existente

CONVENÇÃO DE MATERIAIS DE PISO TÁTIL, CONFORME APLICAÇÃO	
	Piso tátil emborrachado na cor preto, aplicado em piso porcelanato
	Piso tátil de concreto na cor amarelo, aplicado em piso de concreto externo

REVISÃO	DATA	NATUREZA DA REVISÃO	TE	ELAB.	VERIF.	APROV.
00	20/02/2022	Emissão Inicial Para Aprovação	B	A	LLW	RMF

TE TIPO DE EMISSÃO: A-PRELIMINAR; B-P/ APROVAÇÃO; C-CONHECIMENTO; D-P/ CONSTRUÇÃO; E-COTAÇÃO; H-P/ DETALHAMENTO; K-APROVADO; P-CANCELADO; Q-EMISSÃO FINAL; R-OUTROS; S-P/ COMENTÁRIOS

arquitetura & engenharia
Av. Silva Paes, 265A - Cep: 96.200.340
Centro - Rio Grande - RS - (53) 3204-0888
e-mail: contato@dms-rs.com.br - http://www.dms-rs.com.br

PROJETO DE ADEQUAÇÃO DE ACESSIBILIDADE

PLANTA DE ASCESSOS E PERCURSOS/ DETALHAM. DE RAMPAS

EMF Ruy Miguel Collares Victorino
Rua Pierre Zacca, nº1470

MUNICÍPIO DE MOSTARDAS

CNPJ: 88.000.922/0001-40

Responsável Técnico do Projeto:

Lenon Lopes Westphal - Eng. Civil CREA/RS 205.087

Equipe técnica:
Arq. e Urbanista Marina Norenberg
Eng. Civil Daniel Gautério G. da Silva
Eng. Civil Rodrigo Marques de Freitas
Acad. Eng. Civil Helena Almeida

Escala: Indicada

Desenho: ARQ

Folha: 02/03

Data: 20/02/2022

Arquivo digital: Clientes\2021\15\06_Mostardas_Projeto Executivo