


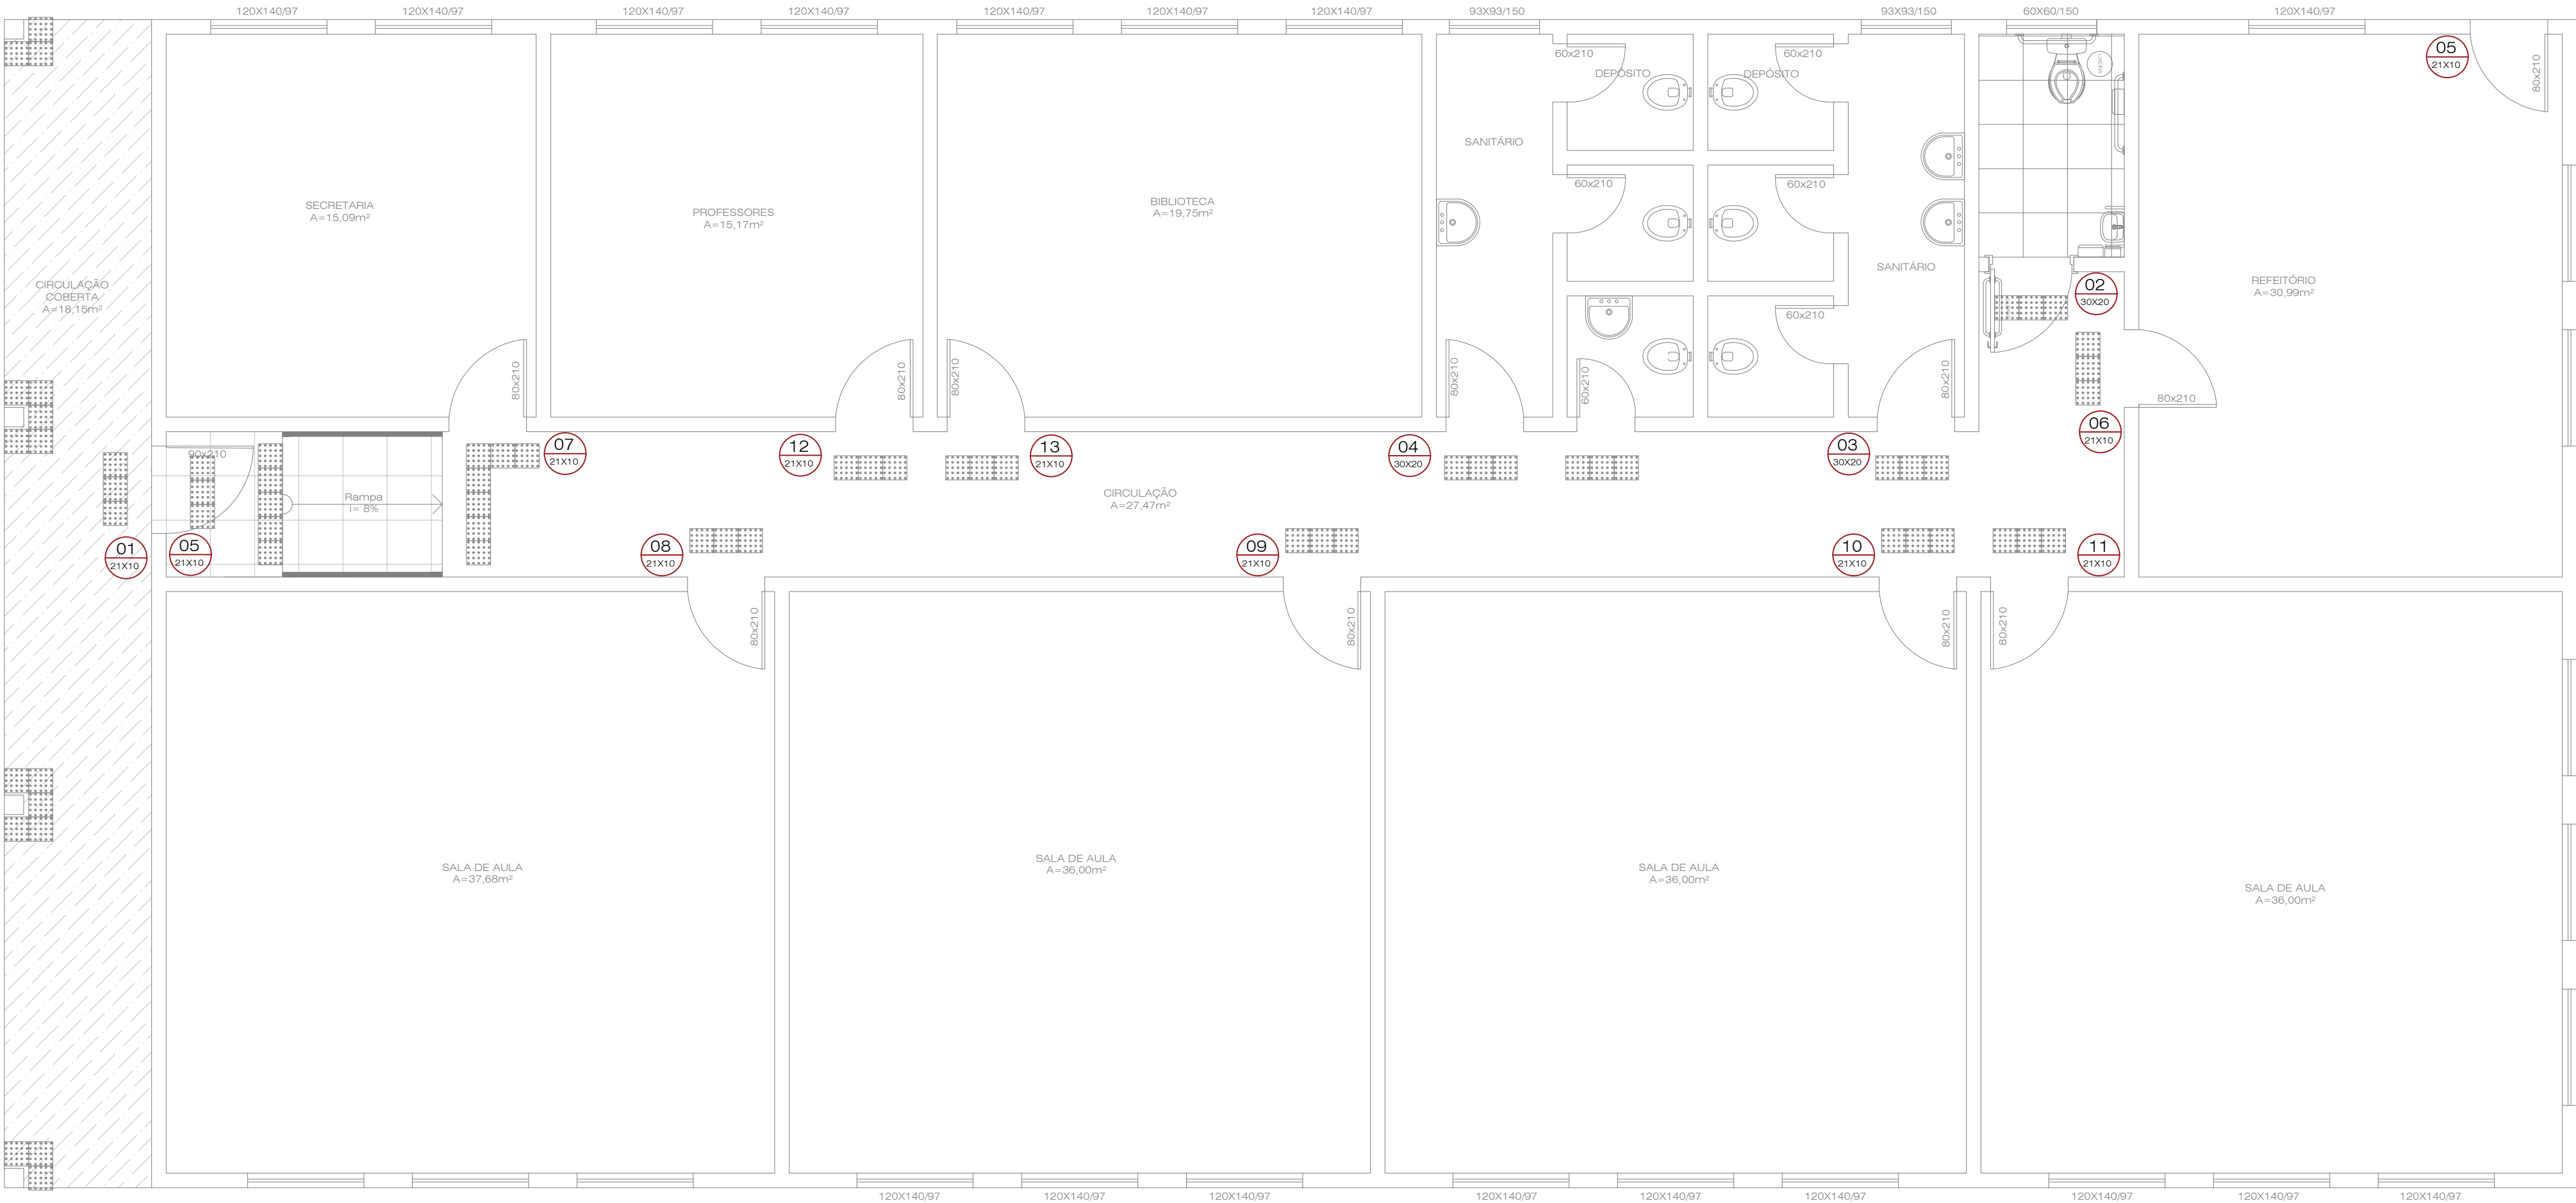

PLANTA DE SINALIZAÇÃO
esc 1:50

PLACAS DE SINALIZAÇÃO			
AMBIENTE	SIMBOLOGIA EM PLANTA	DETALHAMENTO PLACA	QUANT.
Entrada	01 21X10	Placa informativa de cor chamativa ENTRADA Informação tátil	02
WC PNE	02 30X20	WC PNE	01
WC Masculino	03 30X20	WC Masculino	01
WC Feminino	04 30X20	WC Feminino	01
Saída	05 21X10	SAÍDA	02
Refeitório	06 21X10	REFEITÓRIO	01
Direção	07 21X10	DIREÇÃO	01
Sala 01	08 21X10	SALA 01	01
Sala 02	09 21X10	SALA 02	01
Sala 03	10 21X10	SALA 03	01
Sala 04	11 21X10	SALA 04	01
Sala Professores	12 21X10	SALA PROFESSORES	01
Sala 04	13 21X10	BIBLIOTECA	01

*Placa informativa : sempre instalar ao lado da porta, no sentido de abertura, a 90cm do piso acabado e 05cm da guarnição ou centralizada no vão

00

20/02/2022

Emissão Inicial Para Aprovação

B

A

LLW

RMF

REVISÃO	DATA	NATUREZA DA REVISÃO	TE	ELAB.	VERIF.	APROV.
TE	TIPO DE EMISSÃO:	A-PRELIMINAR B-P/ APROVAÇÃO C-CONHECIMENTO	D-P/ CONSTRUÇÃO E-COTAÇÃO H-P/ DETALHAMENTO	K-APROVADO P-CANCELADO Q-EMIÇÃO FINAL	R-OUTROS S-P/ COMENTÁRIOS	

arquitetura & engenharia

dms

Av. Silva Paes, 265A - Cep: 96.200.340
Centro - Rio Grande - RS - (53) 3204-0888
e-mail: contato@dms-rs.com.br - http://www.dms-rs.com.br

PROJETO DE ADEQUAÇÃO DE ACESSIBILIDADE
PLANTA DE SINALIZAÇÃO

EMF Ruy Miguel Collares Victorino
Rua Pierre Zacca, nº1470

MUNICÍPIO DE MOSTARDAS
CNPJ: 88.000.922/0001-40

Responsável Técnico do Projeto:
Lenon Lopes Westphal - Eng. Civil CREA/RS 205.087

Equipe técnica:
Arq. e Urbanista Marina Norenberg
Eng. Civil Daniel Gautério G. da Silva
Eng. Civil Rodrigo Marques de Freitas
Acad. Eng. Civil Helena Almeida

Data: 20/02/2022

Arquivo digital: Clientes\2021\15\06_Mostardas_Projeto Executivo

Escala:
Indi-
cada

Desenho:
ARQ

Folha:
03/03