
 


RUA JUVENAL GONÇALVES BRAGA

RUA JUVENAL LEITE DA MOTA

RUA GETULIO DORNELES VARGAS


AV. Dr. DINARTE SILVEIRA MARTINS

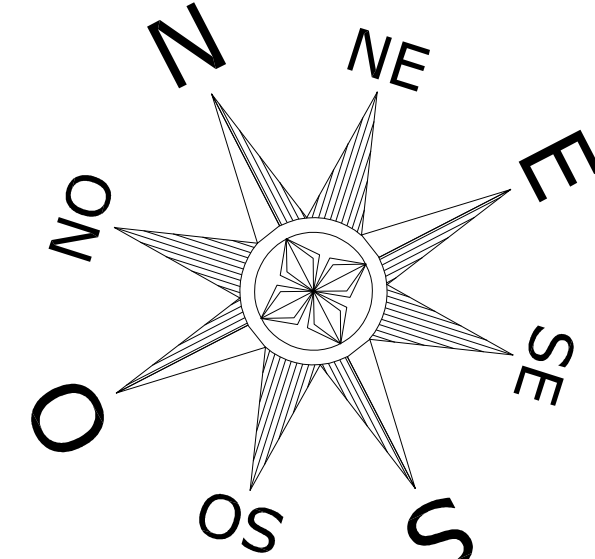

Planta de Pavimentação e Drenagem Rua Luiz Araujo

Esc. 1/150

LEGENDA	
	BOCA DE LOBO
	TUBULAÇÃO EXISTENTE
	TUBULAÇÃO
MFR	MEIO FIO REBAIXADO
	POÇO DE VISITA
	POÇO DE VISITA EXISTENTE
	PAVIMENTAÇÃO
	PAVIMENTAÇÃO EXISTENTE
	PASSEIO EM CONCRETO
	RAMPA PARA ACESSO DE VEÍCULOS
	PASSEIO COM GRAMA ESMERALDA
	PASSEIO COM GRAMA ESMERALDA
	RAMPA DE ACESSIBILIDADE COM REBAIXAMENTO DE MEIO FIO
	PISO TÁTIL AMARELO (25x25 CM) ALERTA
	PISO TÁTIL AMARELO (25x25 CM) DIRECIONAL
	SENTIDO DO ESCOAMENTO SUPERFICIAL
	POSTE REDE ELÉTRICA EXISTENTE
	PLACA DE SINALIZAÇÃO VERTICAL R-1
	PLACA INDICATIVA NOME DE RUA

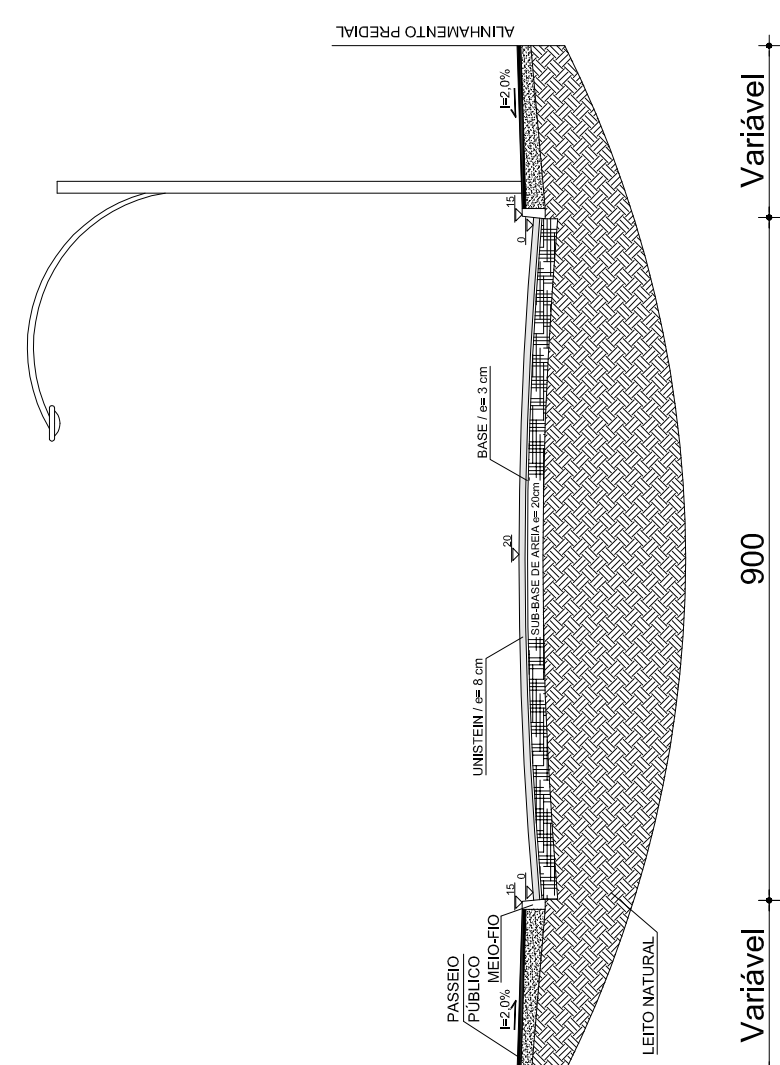

3
Seção transversal
Esc. 1/100

Esc. 1/100

